# 1.1 Gewässerraum 1:1'000

- geplante Umsetzung Gewässerraum in Nutzungsplanung
- rechtskräftige Uferschutzzone gemäss gültiger BNO
- Baulinie Dorfbach 1993 / Hinterbergenbach 1983
- Strassenabstand (4m)
- Fachkarte Gewässerraum, Quelle Agis
- Freihaltegebiet Hochwasser

MINIKUS VOGT & PARTNER
Bau Raumentwicklung Umwelt Geomatik
Zertifiziertes Qualitätsmanagement ISO 9001

5430 Wettingen
Etzelmatt 1
Telefon 056 / 437 17 80
e-mail mvp@mvpag.ch

8967 Widen
Bremgarterstrasse 3
Telefon 056 / 640 05 05
e-mail mvp@mvpag.ch
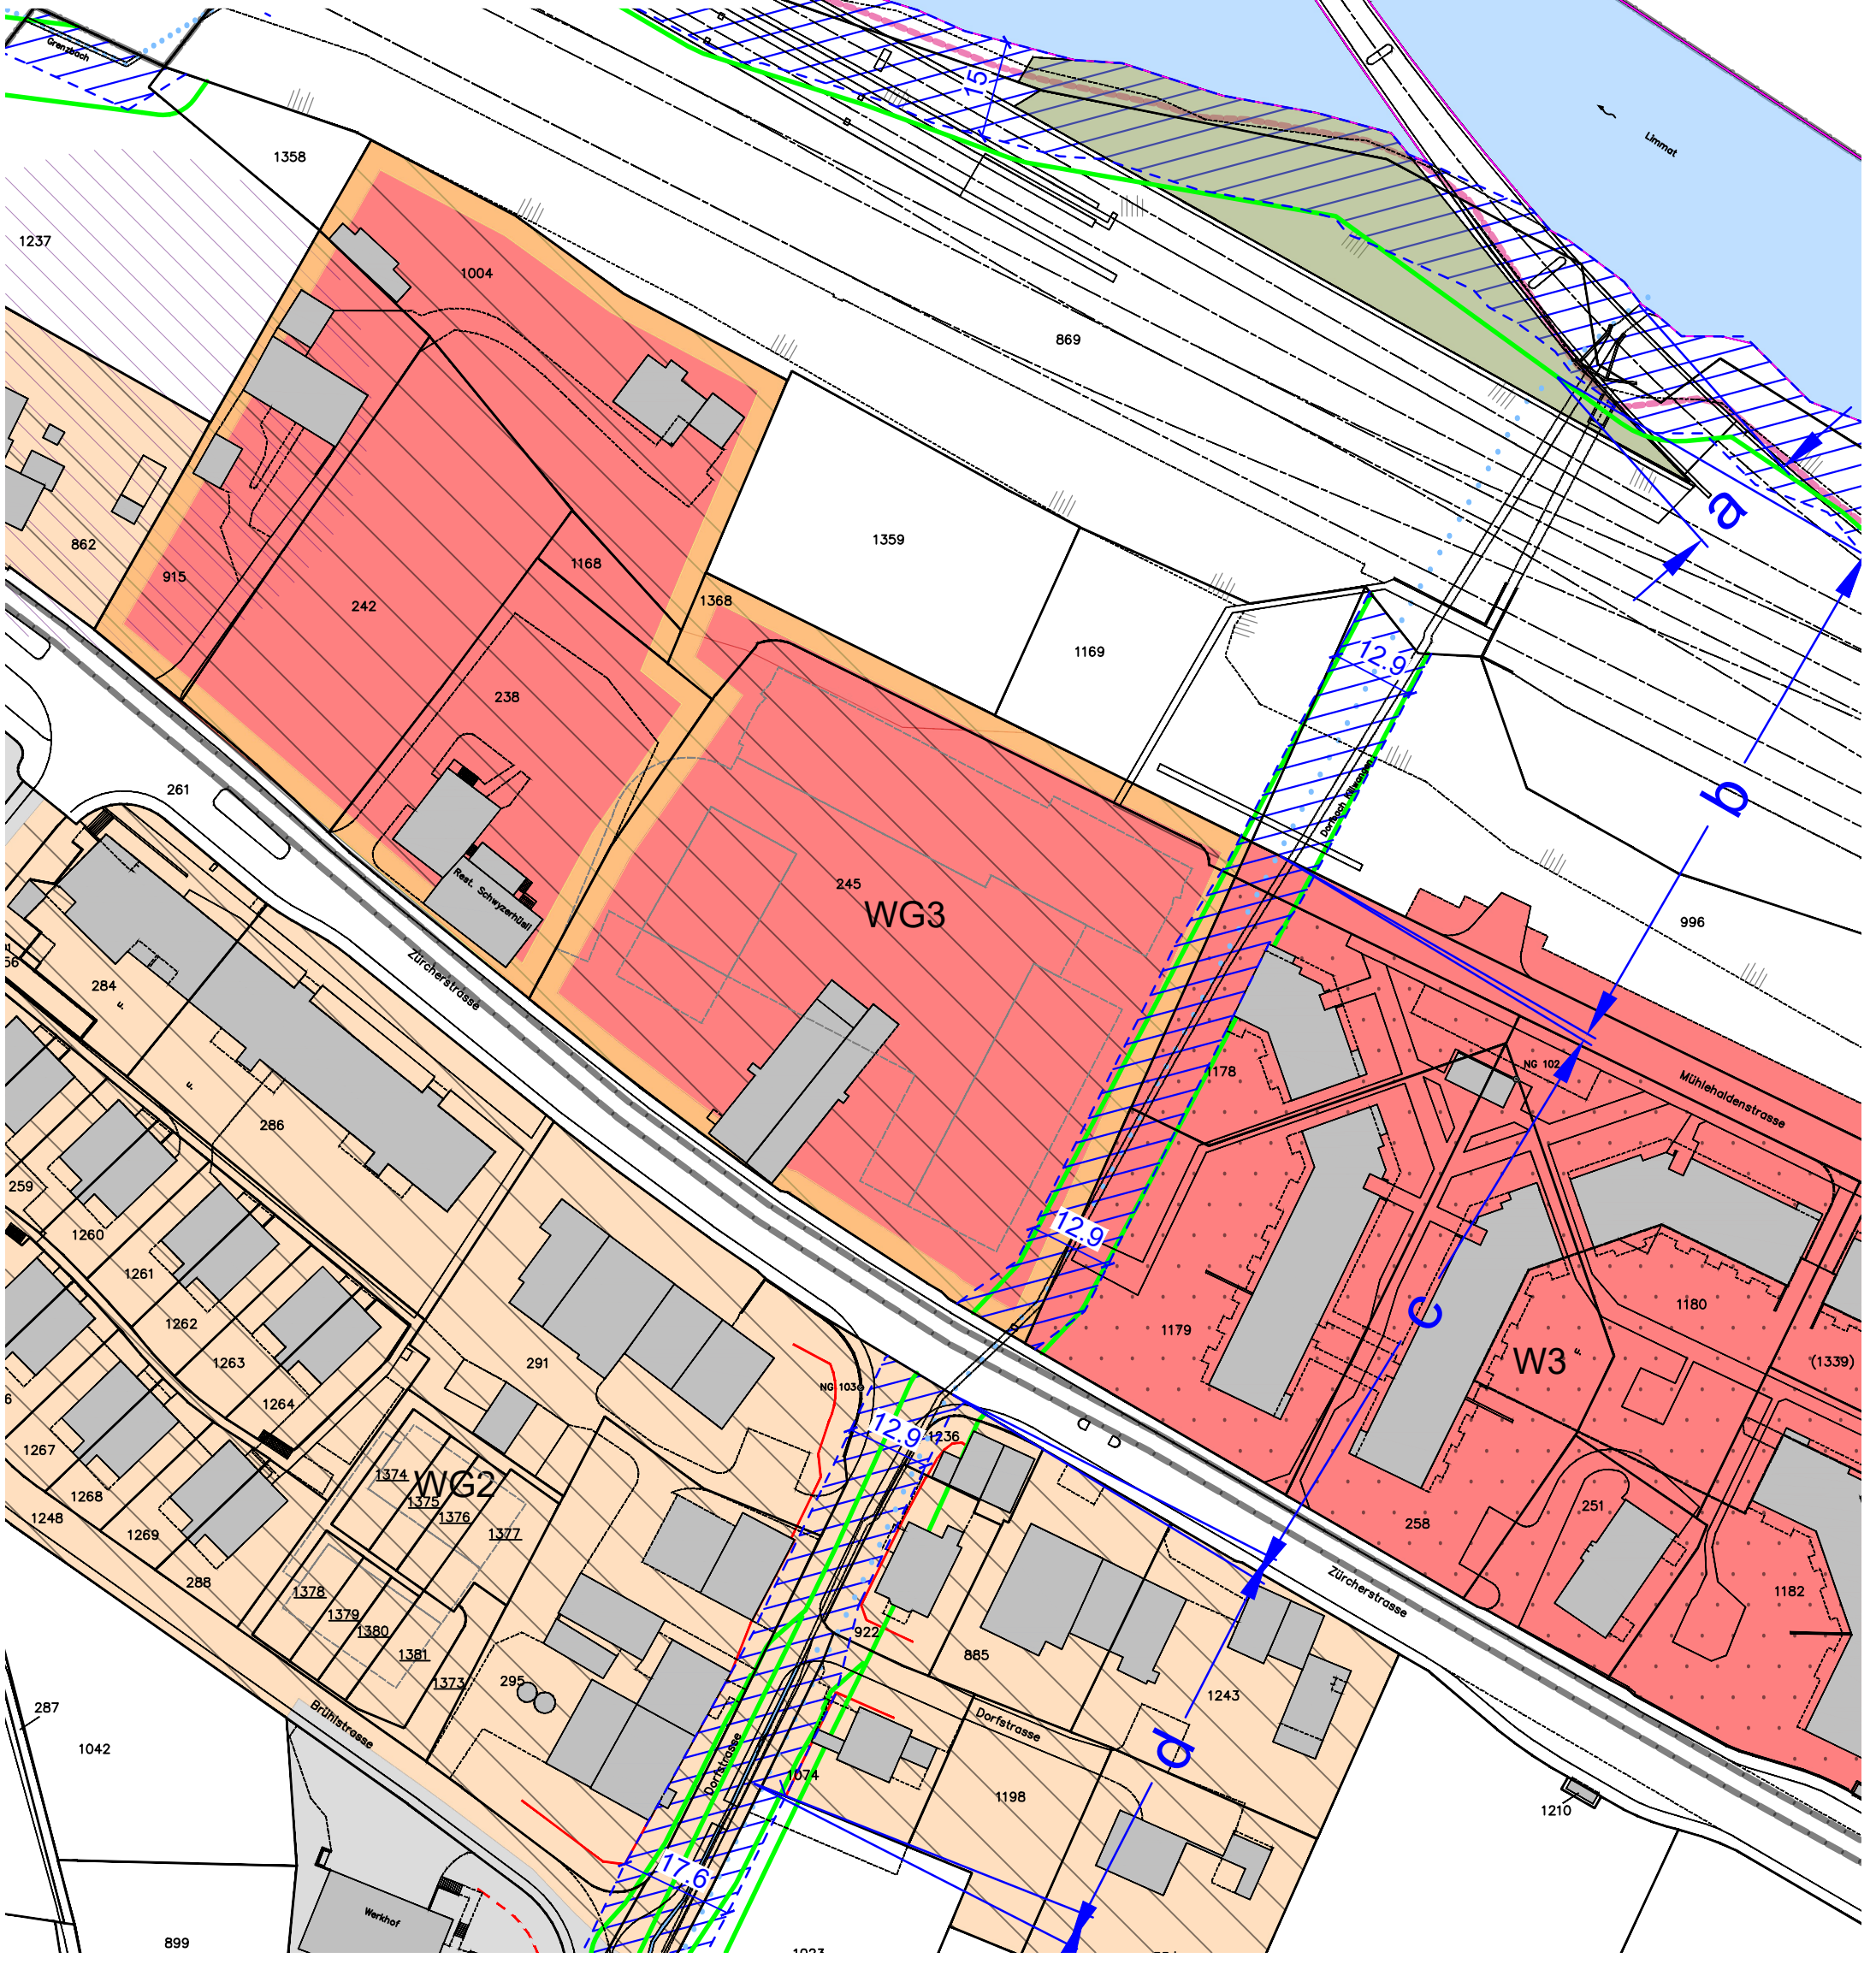
Datum: 11. Okt. 2022